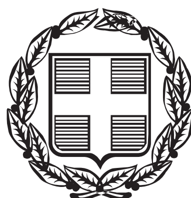


ΕΦΗΜΕΡΙΣ ΤΗΣ ΚΥΒΕΡΝΗΣΕΩΣ

ΤΗΣ ΕΛΛΗΝΙΚΗΣ ΔΗΜΟΚΡΑΤΙΑΣ

ΤΕΥΧΟΣ ΤΕΤΑΡΤΟ **Αρ. Φύλλου 749**

13 Σεπτεμβρίου 2006

ΠΕΡΙΕΧΟΜΕΝΑ

ΑΠΟΦΑΣΕΙΣ

ΑΠΟΦΑΣΕΙΣ

Αριθμ. 31459 (1)

Αναστολή έκδοσης οικοδομικών αδειών και εκτέλεσης οικοδομικών εργασιών στο ΟΤ 228Α του Δήμου Ζεφυρίου (Ν. Αττικής).

Ο ΥΦΥΠΟΥΡΓΟΣ ΠΕΡΙΒΑΛΛΟΝΤΟΣ ΧΩΡΟΤΑΞΙΑΣ ΚΑΙ ΔΗΜΟΣΙΩΝ ΕΡΓΩΝ

Έχοντας υπόψη:

1. Τις διατάξεις των άρθρων 152 (παρ. 5) και 159 (παρ.2) του Κώδικα Βασικής Πολεοδομικής Νομοθεσίας, που κυρώθηκε με το άρθρο πρώτο του από 14.7.1999 π.δ/τος (Δ΄580).

2. Τις διατάξεις του άρθρου 90 του Κώδικα Νομοθεσίας για την Κυβέρνηση και τα κυβερνητικά όργανα, που κυρώθηκε με το άρθρο πρώτο του π.δ/τος 63/2005 (Α΄98).

3. Τις διατάξεις της παρ. 3, εδαφ. α, περιπτ. α[α] του άρθρου 29 του ν. 2831/2000, όπως αντικαταστάθηκε με την παρ. 1 του άρθρου 10 του ν. 3044/2002 «Μεταφορά Συντελεστή Δόμησης και ρυθμίσεις άλλων θεμάτων αρμοδιότητας Περιβάλλοντος Χωροταξίας και Δημοσίων Έργων» (Α΄197).

4. Την υπ’ αριθμ. 4881/19.5.2004 απόφαση του Πρωθυπουργού και του Υπουργού Περιβάλλοντος, Χωροταξίας και Δημοσίων Έργων «Ανάθεση αρμοδιοτήτων Υπουργού Περιβάλλοντος, Χωροταξίας και Δημοσίων Έργων στους Υφυπουργούς Περιβάλλοντος Χωροταξίας και Δημοσίων Έργων» (Β΄754/19.5.2004).

5. Την υπ’ αριθμ. 87/2006 γνωμοδότηση του δημοτικού συμβουλίου Ζεφυρίου.

6. Το υπ’ αριθμ. 62/6.7.2006 υπηρεσιακό σημείωμα της Διεύθυνσης Πολεοδομικού Σχεδιασμού -Τμήμα Α΄.

7. Το γεγονός ότι από τις κανονιστικές διατάξεις αυτής της απόφασης δεν προκαλείται δαπάνη σε βάρος του κρατικού προϋπολογισμού και του προϋπολογισμού του οικείου ΟΤΑ, αποφασίζουμε:

1. Αναστέλλεται για έξι (6) μήνες η χορήγηση οικοδομικών αδειών και η εκτέλεση οικοδομικών εργασιών στο ΟΤ 228Α του Δήμου Ζεφυρίου (ν. Αττικής), όπως αυτό φαίνεται περικλεισμένο με μπλε συνεχή γραμμή στο σχετικό πρωτότυπο διάγραμμα σε κλίμακα 1:500, που θεωρήθηκε από τον Προϊστάμενο της Διεύθυνσης Τοπογραφικών Εφαρμογών με την υπ’ αριθμ. 31459/2006 πράξη του και που αντίτυπό του σε φωτοσμίκρυνση δημοσιεύεται με την παρούσα απόφαση.

2. Η ισχύς της παρούσας απόφασης αρχίζει από τη δημοσίευση της στην Εφημερίδα της Κυβερνήσεως.

Η απόφαση αυτή να δημοσιευθεί στην Εφημερίδα της Κυβερνήσεως.

Αθήνα, 21 Ιουλίου 2006

Ο ΥΦΥΠΟΥΡΓΟΣ

ΣΤΑΥΡΟΣ ΕΛ. ΚΑΛΟΓΙΑΝΝΗΣ

Ο.Τ 223

Ν Α Υ Α Ρ Ι Ν Ο Υ

Ο.Τ 227

Φ Ι Α. Ε Τ Α Ι Ρ Ε Ι Α Σ

Ο.Τ. 228
ΠΡΑΣΙΝΟ

Α Ν Ε Ξ Α Ρ Τ Η Σ Ι Α Σ

ΑΝΑΣΤΟΛΗ ΟΙΚΟΔΟΜΙΚΩΝ ΑΔΕΙΩΝ ΚΑΙ ΕΡΓΑΣΙΩΝ

Ο.Τ 228Α

①
②
③
④
⑤

Κ Α Ν Α Ρ Η

Ο.Τ 230 β

Ο.Τ 229

Β Ε Ν Ι Ζ Ε Λ Ο Υ

Ο.Τ 232 Α

232
ΠΡΑΣΙΝΟ

ΥΠΟΜΝΗΜΑ

1. ΑΠΟΣΠΑΣΜΑ ΕΓΚ. ΡΥΜΟΤΟΜΙΚΟΥ ΣΧΕΔΙΟΥ κλ. 1:2000

Ο.Τ. 227
Ο.Τ. 228
ΠΡΑΣΙΝΟ
ΦΙΛ. ΕΤΑΙΡΕΙΑΣ
ΚΑΝΑΡΗ
ΑΝΕΞΑΡΤΗΣΙΑΣ
Ο.Τ. 2030
Ο.Τ. 229

2. ΟΡΟΙ ΔΟΜΗΣΗΣ
Απ/ση ΑΤΥΝΑ 337086/11-10-77
ΦΕΚ 397/Δ/20-10-77

	κ.κ.	παρέκκλιση προ 20-10-77
Ε	250	120
Π	10	7
ΣΔ	1.20	

Κάλυψη 60%
Λοιπά κατά ΓΟΚ

ΦΕΚ ένταξης 397/Δ/20-10-77
ΦΕΚ τροποποίησης 1387/Δ/20-12-06

ΥΠΟΥΡΓΕΙΟ
ΠΕΡΙΒΑΛΛΟΝΤΟΣ ΧΩΡΟΤΑΞΙΑΣ & ΔΗΜ. ΕΡΓΩΝ
ΣΥΝΟΔΕΥΕΙ ΤΗΝ ΥΠ' ΑΡΙΘΜ. Γ-3/459/06 ΑΠΟΦΑΣΗ
ΠΕΡΙ "Αναστολής έκδοσης οικοδομικών αδειών και εκτέλεσης οικοδομικών εργασιών στο Ο.Τ. 228 Α του Δήμου Ζεφυρίου (Ν. Αττικής)"
Αθήνα 21 Ιουλίου 2006
Ο Δ/ντής
Δ. Γιαννακοπουλ...

3. ΚΤΗΜΑΤΟΛΟΓΙΚΟΣ ΠΙΝΑΚΑΣ ΦΕΡΟΜΕΝΩΝ ΙΔΙΟΚΤΗΤΩΝ

Α/Α ΙΔ/ΣΙΑΣ	ΟΝΟΜΑΤΕΠΩΝΥΜΟ ΔΙΕΥΘΥΝΣΗ
1	ΒΑΣΙΛΕΙΟΥ ΠΑΝΑΓΙΩΤΗΣ Ιερού Λόχου 11 Καματερό ΒΑΣΙΛΕΙΟΥ ΕΥΑΓΓΕΛΟΣ Γρ. Λαμπράκη 68 Καματερό ΒΑΣΙΛΕΙΟΥ ΙΩΑΝΝΗΣ Επιδαύρου 8 Καματερό
2	Ομοίως
3	Ομοίως
4	Ομοίως
5	Ομοίως

Αρ. Φύλ. 119/06
62.L

ΔΗΜΟΣ ΖΕΦΥΡΙΟΥ
ΤΕΧΝΙΚΗ ΥΠΗΡΕΣΙΑ

ΥΠΟΥΡΓΕΙΟ
ΠΕΡΙΒΑΛΛΟΝΤΟΣ ΧΩΡΟΤΑΞΙΑΣ & ΔΗΜ. ΕΡΓΩΝ

ΕΘΝΙΚΟ ΤΥΠΟΓΡΑΦΕΙΟ
Για τεχνικούς λόγους στο σχεδιάγραμμα έγινε σμίκρυνση κατά ποσοστό 30%

ΤΟΠΟΓΡΑΦΙΚΟ ΣΧΕΔΙΟ
ΓΙΑ ΤΗΝ ΑΝΑΣΤΟΛΗ
ΕΚΔΟΣΗΣ ΟΙΚΟΔΟΜΙΚΩΝ ΑΔΕΙΩΝ
& ΕΚΤΕΛΕΣΗΣ ΟΙΚΟΔΟΜΙΚΩΝ
ΕΡΓΑΣΙΩΝ ΣΤΟ Ο.Τ. 228Α
ΤΟΥ ΔΗΜΟΥ ΖΕΦΥΡΙΟΥ
ΚΛ. 1:500

ΖΕΦΥΡΙ 3 ΑΠΡΙΛΙΟΥ 2006
Ο ΣΥΝΤΑΞΑΣ
Θ. ΧΑΝΙΚΛΙΔΗΣ

ΖΕΦΥΡΙ 3 ΑΠΡΙΛΙΟΥ 2006
ΘΕΩΡΗΘΗΚΕ
Ο ΠΡΟΪΣΤΑΜΕΝΟΣ Τ.Υ
Κ. ΜΑΡΑΓΚΟΣ

Το παρόν διάγραμμα συνοδεύει το υπ' αριθ. 62/06.07.06 Υπηρεσιακό σημείωμα της ΑΠ3
Ο Δ/ντής
Ι. Λουλουργάς

Αριθμ. 2079 (2)

Κήρυξη αναδασωτέας έκτασης συνολικού εμβαδού 5,619 στρεμμάτων, στη θέση «Πατριχώρι» περιφέρειας Δ.Δ. Προμυρίου του Δήμου Σηπιάδας Ν. Μαγνησίας.

Ο ΓΕΝΙΚΟΣ ΓΡΑΜΜΑΤΕΑΣ ΠΕΡΙΦΕΡΕΙΑΣ ΘΕΣΣΑΛΙΑΣ

Έχοντας υπόψη:

1. Τις διατάξεις του άρθρου 5 του ν. 3200/1955 περί διοικητικής αποκέντρωσης όπως τροποποιήθηκαν και συμπληρώθηκαν μεταγενέστερα με το ν.δ. 532/1970.

2. Τις διατάξεις των άρθρων 24 παρ. 1 και 117 παρ. 3 του Συντάγματος.

3. Τις διατάξεις του ν. 998/1979 «Περί προστασίας Δασών κ.λπ.» και ειδικότερα:

α) Του άρθρου 41 παρ. 1.

β) Του άρθρου 38 παρ. 1.

4. Το άρθρο 120 του ν. 1892/1990 «Για τον εκσυγχρονισμό και την ανάπτυξη κ.α. δ/ξεις».

5. Τις διαταγές του Υπ. Γεωργίας: Τις υπ' αριθμ. α) 160417/1180/8.7.1980 και β) 182447/3049/24.9.1980.

6. Τις διατάξεις του άρθρου 7 του ν. 2503/30.5.1997 «Περί διοίκησης, αποκέντρωσης, στελέχωσης της Περιφέρειας κ.α. δ/ξεις».

7. Την υπ' αριθμ. 1860/23.3.2001 (Φ.Ε.Κ. 421/12.4.2001) απόφαση του Γενικού Γραμματέα της Περ. Θεσσαλίας, περί εξουσιοδοτήσεως των Δ/ντών Δασών των Νομών της Περιφέρειας να υπογράφουν με εντολή του αποφάσεις για την κήρυξη αναδασωτέων εκτάσεων.

8. Την υπ' αριθμ. 3756/10.7.2006 πρόταση του Δασαρχείου Βόλου, με την οποία προτείνεται η κήρυξη της έκτασης, που αναφέρεται στο θέμα, ως αναδασωτέας, αποφασίζουμε:

Κηρύσσουμε ως αναδασωτέα Διακατεχόμενη δασική έκταση συνολικού εμβαδού πέντε στρεμμάτων και εξακοσίων δέκα εννέα χιλιοστών του στρέμματος (5,619 στρεμ.). Η έκταση αυτή, που βρίσκεται στη θέση «Πατριχώρι» Δ. Δ. Προμυρίου Δήμου Σηπιάδας, του Νομού Μαγνησίας, αποτελείται από τρία τμήματα, τα οποία απεικονίζονται με στοιχεία Τμήμα 1 Α,Β,Γ,Δ,Ε,Ζ,Η,Α, Τμήμα 2 Θ,Ι,Κ,Λ,Μ,Θ και Τμήμα 3 Ξ.Ο.Π.Ρ.Ν.Ξ, στο προσαρτημένο στην παρούσα απόφαση μας διάγραμμα, κλίμακας 1:1000, το οποίο αποτελεί αναπόσπαστο μέρος αυτής και έχουν όρια:

Τμήμα 1 (1,500) στρ.
Ανατολικά: Δασική έκταση
Δυτικά: Αγρόκτημα Μ. Καραγιάννη
Βόρεια: Αγρόκτημα Μ. Καραγιάννη
Νότια: Αγρόκτημα Μ. Καραγιάννη

Τμήμα 2 (2,700) στρ.
Ανατολικά: Αγρός Μ. Καραγιάννη
Δυτικά: Δασική έκταση
Βόρεια: Αγρός Μ. Καραγιάννη
Νότια: Αγρός Μ. Καραγιάννη

Τμήμα 3 (1,419) στρ.
Ανατολικά: Αγρός Μ. Καραγιάννη
Δυτικά: Αγρός Μ. Καραγιάννη
Βόρεια: Δασική έκταση
Νότια: Αγρός Μ. Καραγιάννη


Σκοποί της κήρυξης της ανωτέρω έκτασης ως αναδασωτέας είναι, η διατήρηση του δασικού χαρακτήρα αυτής, ο αποκλεισμός διάθεσης της για άλλη χρήση και η αποκατάσταση με φυσική αναγέννηση, της καταστραφείσας κατά το χρονικό διάστημα 2003 και 2004 από παράνομη εκχέρσωση δασικής βλάστησης, αποτελούμενης από αείφυλλα πλατύφυλλα (αριές, πρίνοι, σχίνοι, κουμαριές, χρυσόξυλο, φιλίκι κ.λπ.), πυκνότητας άνω του 30%.

Η απόφαση αυτή ισχύει από της κοινοποιήσεως της αρμοδίως και προ της δημοσιεύσεως της στην Εφημερίδα της Κυβερνήσεως (άρθρο 37 ν. 3200/1955).

Η απόφαση αυτή να δημοσιευθεί στην Εφημερίδα της Κυβερνήσεως.

Βόλος, 17 Ιουλίου 2006

Με εντολή Γενικού Γραμματέα Περιφέρειας
Ο Διευθυντής Δασών
ΚΩΝΣΤ. ΜΑΛΚΑΣ

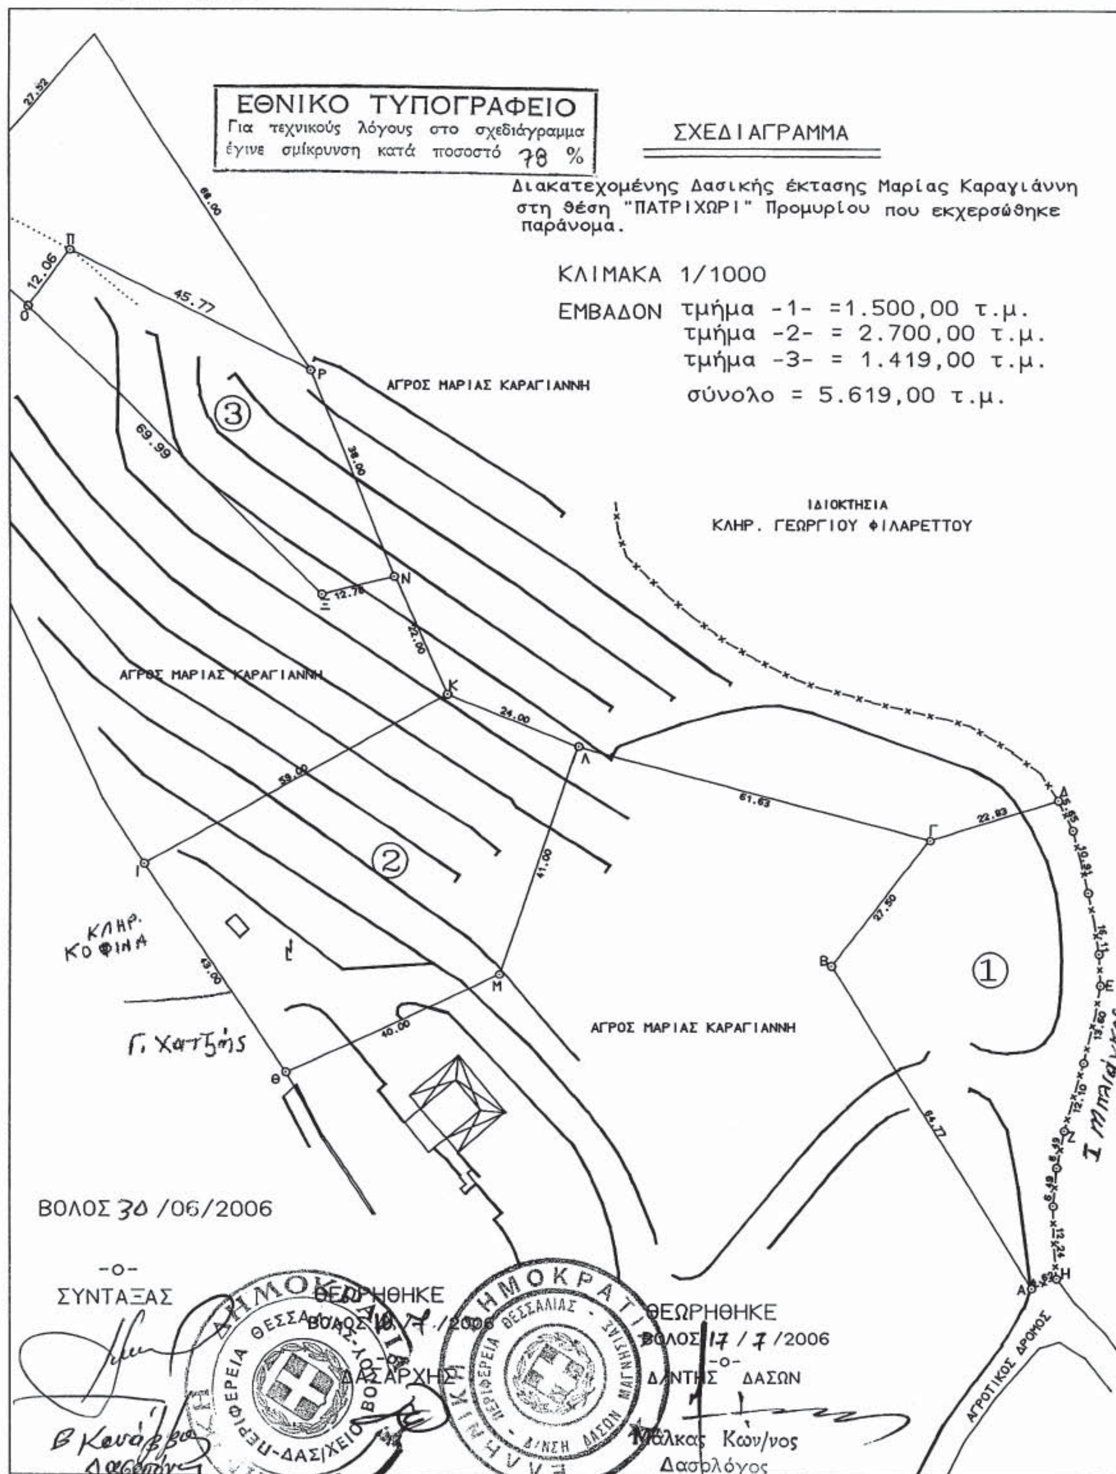

ΠΕΡΙΦΕΡΕΙΑ ΘΕΣΣΑΛΙΑΣ
ΓΕΝ.Δ/ΝΣΗ ΠΕΡΙΦΕΡΕΙΑΣ
Δ/ΝΣΗ ΔΑΣΩΝ ΜΑΓΝΗΣΙΑΣ
ΔΑΣΑΡΧΕΙΟ ΒΟΛΟΥ
Ανήκει στην αριθμ. 2079/17-7-2006...
Απόφαση της Δ/νσης Δασών Μαγνησίας.
ΕΘΝΙΚΟ ΤΥΠΟΓΡΑΦΕΙΟ
Για τεχνικούς λόγους στο σχεδιάγραμμα έγινε σμίκρυνση κατά ποσοστό 78 %
ΣΧΕΔΙΑΓΡΑΜΜΑ
Διακατεχομένης Δασικής έκτασης Μαρίας Καραγιάννη στη θέση "ΠΑΤΡΙΧΩΡΙ" Προμυρίου που εκχερσώθηκε παράνομα.
ΚΛΙΜΑΚΑ 1/1000
ΕΜΒΑΔΟΝ τμήμα -1- =1.500,00 τ.μ.
τμήμα -2- = 2.700,00 τ.μ.
τμήμα -3- = 1.419,00 τ.μ.
σύνολο = 5.619,00 τ.μ.
ΑΓΡΟΣ ΜΑΡΙΑΣ ΚΑΡΑΓΙΑΝΝΗ
ΙΔΙΟΚΤΗΣΙΑ
ΚΛΗΡ. ΓΕΩΡΓΙΟΥ ΦΙΛΑΡΕΤΤΟΥ
ΑΓΡΟΣ ΜΑΡΙΑΣ ΚΑΡΑΓΙΑΝΝΗ
ΚΛΗΡ. ΚΟΦΙΝΑ
ΑΓΡΟΣ ΜΑΡΙΑΣ ΚΑΡΑΓΙΑΝΝΗ
Γ. Χατζής
Ι. Μπαλάγκος
ΑΓΡΟΤΙΚΟΣ ΔΡΟΜΟΣ
27.52
68.00
12.06
45.77
69.99
38.00
12.76
22.00
24.00
59.00
61.63
22.83
41.00
27.50
43.00
40.00
64.77
ΒΟΛΟΣ 30 /06/2006
-ο-
ΣΥΝΤΑΞΑΣ
Β. Κανάρβας
Δασοπόνος
ΘΕΩΡΗΘΗΚΕ
ΒΟΛΟΣ 18/7/2006
-ο-
ΔΑΣΑΡΧΗΣ
ΘΕΩΡΗΘΗΚΕ
ΒΟΛΟΣ 17 / 7 /2006
-ο-
Δ/ΝΤΗΣ ΔΑΣΩΝ
Μάλκας Κων/νος
Δασολόγος
ΕΛΛΗΝΙΚΗ ΔΗΜΟΚΡΑΤΙΑ
ΠΕΡΙΦΕΡΕΙΑ ΘΕΣΣΑΛΙΑΣ
Δ/ΝΣΗ ΔΑΣΩΝ ΜΑΓΝΗΣΙΑΣ

ΠΕΡΙΦΕΡΕΙΑ ΘΕΣΣΑΛΙΑΣ
ΓΕΝΙΚΗ Δ/ΝΣΗ ΠΕΡΙΦΕΡΕΙΑΣ
Δ/ΝΣΗ ΔΑΣΩΝ ΜΑΓΝΗΣΙΑΣ
ΔΑΣΑΡΧΕΙΟ ΒΟΛΟΥ


Ανήκει στην αριθ...2079/17-7-2006
απόφαση Δ/νση Δασών Μαγνησίας

ΧΑΡΤΗΣ ΠΡΟΣΑΝΑΤΟΛΙΣΜΟΥ ΚΛΙΜΑΚΑΣ 1:5000

ΕΘΝΙΚΟ ΤΥΠΟΓΡΑΦΕΙΟ
Για τεχνικούς λόγους στο σχεδιάγραμμα έγινε σμίκρυνση κατά ποσοστό 70 %

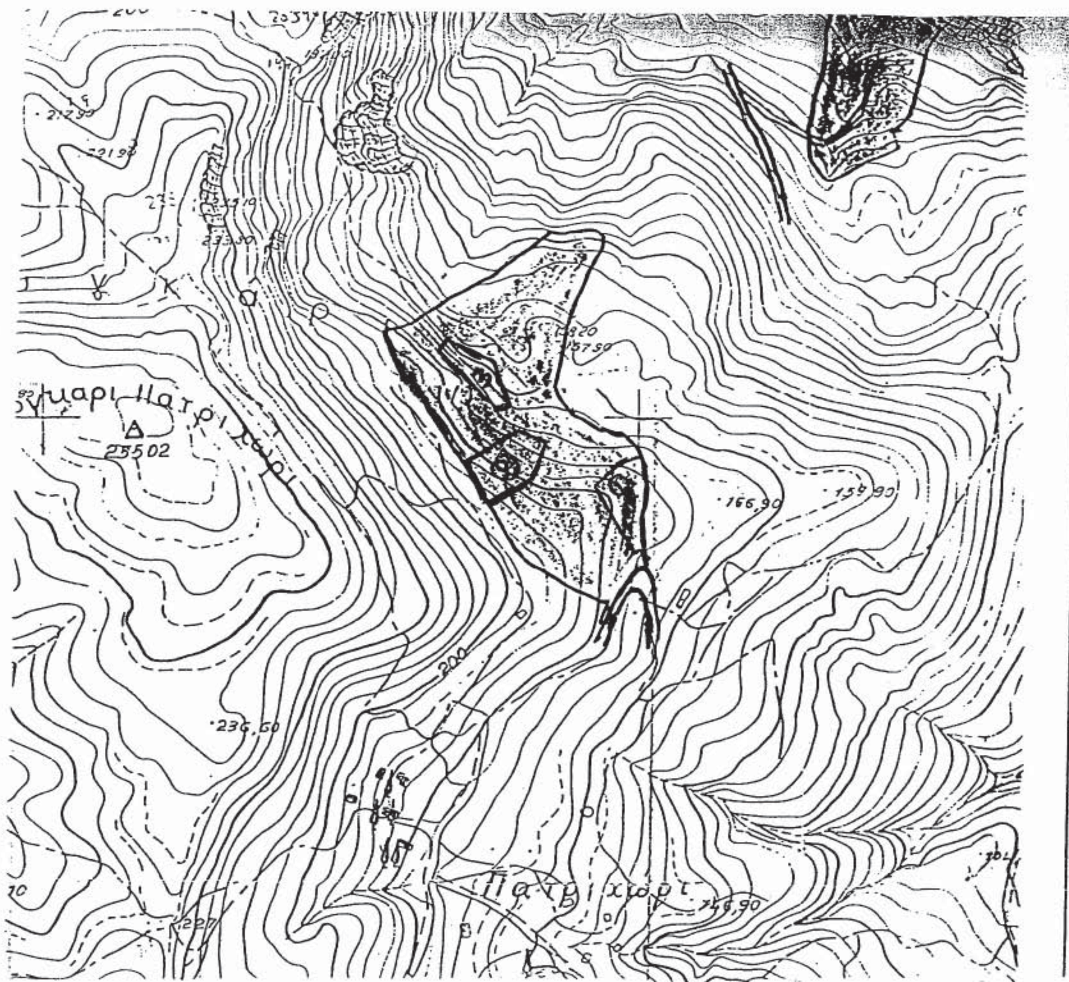

Βόλος 30-06-2006	ΘΕΩΡΗΘΗΚΕ Βόλος 10-7-06	ΕΓΚΡΙΝΕΤΑΙ Βόλος 17-7-2006
Ο Συντάκτης	Ο Δασάρχης Βόλου	Ε.Γ.Γ.Π.Θ. Δ/ντής Δασών
Β. Καυζόγλης Δασοπόνος	Νικόλαος Ντίφαρος Δρ Δασολόγος	Μάλκας Κων/νος Δασολόγος

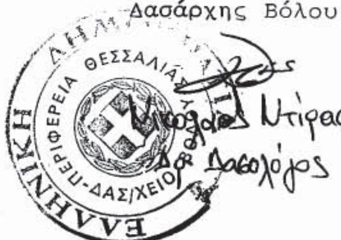



Αριθμ. 6436/266 (3)

Τροποποίηση του εγκεκριμένου ρυμοτομικού σχεδίου στο Ο.Τ. 337 του Δήμου Αγ. Δημητρίου για το χαρακτηρισμό του τμήματος ΑΒΓΔΕΖΑ στη συμβολή των οδών Θεμιστοκλέους και Θάλειας, σε χώρο ανέγερσης Σχολικού κτιρίου.

Ο ΝΟΜΑΡΧΗΣ ΑΘΗΝΩΝ

Έχοντας υπ' όψη:

1. Τις διατάξεις του ν.δ/τος της 17.7.1923, όπως μεταγενέστερα τροποποιήθηκαν και συμπληρώθηκαν και ειδικότερα τα άρθρα 3 και 70.

2. Τις διατάξεις του ν. 1577/1985 (Φ.Ε.Κ. 240Α΄) και ειδικότερα του άρθρου 34.

3. Τις διατάξεις του κώδικα Βασικής Πολεοδομικής Νομοθεσίας (Φ.Ε.Κ. 580Δ΄/1999) και ειδικότερα τα άρθρα 152 παρ. 6, 154.

4. Τις διατάξεις των ιδρυτικών νόμων της Νομαρχιακής αυτοδιοίκησης: ν. 2218/1994 (Φ.Ε.Κ. 90Α΄/1994) και ν. 2240/1994 (Φ.Ε.Κ. 153Α΄/1994).

5. Τις διατάξεις του π.δ/τος 30/1996 (Φ.Ε.Κ. 21Α΄/1996) «Κώδικας Νομαρχιακής Αυτοδιοίκησης», όπως τροποποιήθηκε και ισχύει σήμερα.

6. Τις διατάξεις του αρ.90 του Κώδικα Νομοθεσίας για την Κυβέρνηση και τα Κυβερνητικά όργανα που κυρώθηκε με το άρθρο 1 του π.δ. 62/2005 (Φ.Ε.Κ. 98Α΄) και το γεγονός ότι επιβαρύνει τον προϋπολογισμό του ΟΣΚ από πίστωση εγγεγραμμένη στην ΣΑΕ 047/6 στο έργο1999ΣΕ04760001.

7. Τις διατάξεις του άρθρου 29 του ν. 2831/2000 (Φ.Ε.Κ. 140Α΄/2000) όπως αντικαταστάθηκαν από το άρθρο 10 του ν. 3044/26.8.2002 (Φ.Ε.Κ. 197Α΄/2002).

8. Τον ισχύοντα οργανισμό Εσωτερικής Οργάνωσης και Λειτουργίας των Υπηρεσιών της Νομαρχιακής Αυτοδιοίκησης Αθηνών - Πειραιώς Νομαρχίας Αθηνών (Φ.Ε.Κ. 1262Β΄/31.12.1997) όπως τροποποιήθηκε και ισχύει (Φ.Ε.Κ. 724Β΄/2003) και συμπληρώθηκε με την υπ' αριθμ. 30763/2003 (Φ.Ε.Κ. 769Β΄/13.6.2003) απόφαση.

9. Τη συγκρότηση των Σ.Χ.Ο.Π. των Δ/νσεων Πολεοδομίας με την υπ' αριθμ. 89/2004 απόφαση Νομαρχιακού Συμβουλίου Αθηνών.

10. Το εγκριτικό δ/γμα ρυμοτομίας του Δήμου Αγ Δημητρίου 24.1.1951 Φ.Ε.Κ. 35/28.1.1951, 277Δ΄/1999.

11. Τις υπ' αριθμ. 304/6.7.2005 και 393/21.9.2005 αποφάσεις του Δημοτικού Συμβουλίου.

12. Το υπ' αριθμ. 6 πρακτικό της από 7.6.2006 γνωμοδότησης του Σ.Χ.Ο.Π. του Νομαρχιακού Τομέα Νότιας Αθήνας.

13. Τα νόμιμα δικαιολογητικά που περιέχονται στο φάκελο, αποφασίζουμε:

1. Τροποποίηση του εγκεκριμένου ρυμοτομικού σχεδίου στο Ο.Τ. 337 του Δήμου Αγ. Δημητρίου για τον χαρακτηρισμό του τμήματος ΑΒΓΔΕΖΑ στη συμβολή των οδών Θεμιστοκλέους και Θάλειας, σε χώρο ανέγερσης Σχολικού κτιρίου.


2. Η ισχύς της παρούσας απόφασης αρχίζει από την ημερομηνία δημοσίευσης της στην Εφημερίδα της Κυβερνήσεως.


Επιτρέπεται η υποβολή προσφυγής στον Γενικό Γραμματέα Περιφέρειας, μόνο για παράβαση Νόμου σύμφωνα με τις διατάξεις του άρθρου 69 του π.δ. 30/1996 (Φ.Ε.Κ. 21Α΄/1996) όπως τροποποιήθηκε και ισχύει σε προθεσμία 30 ημερών από τη δημοσίευση της Κυβερνήσεως.

Η απόφαση αυτή να δημοσιευθεί στην Εφημερίδα της Κυβερνήσεως.

Αργυρούπολη, 11 Ιουλίου 2006

Ο Νομάρχης
ΙΩΑΝΝΗΣ ΣΓΟΥΡΟΣ

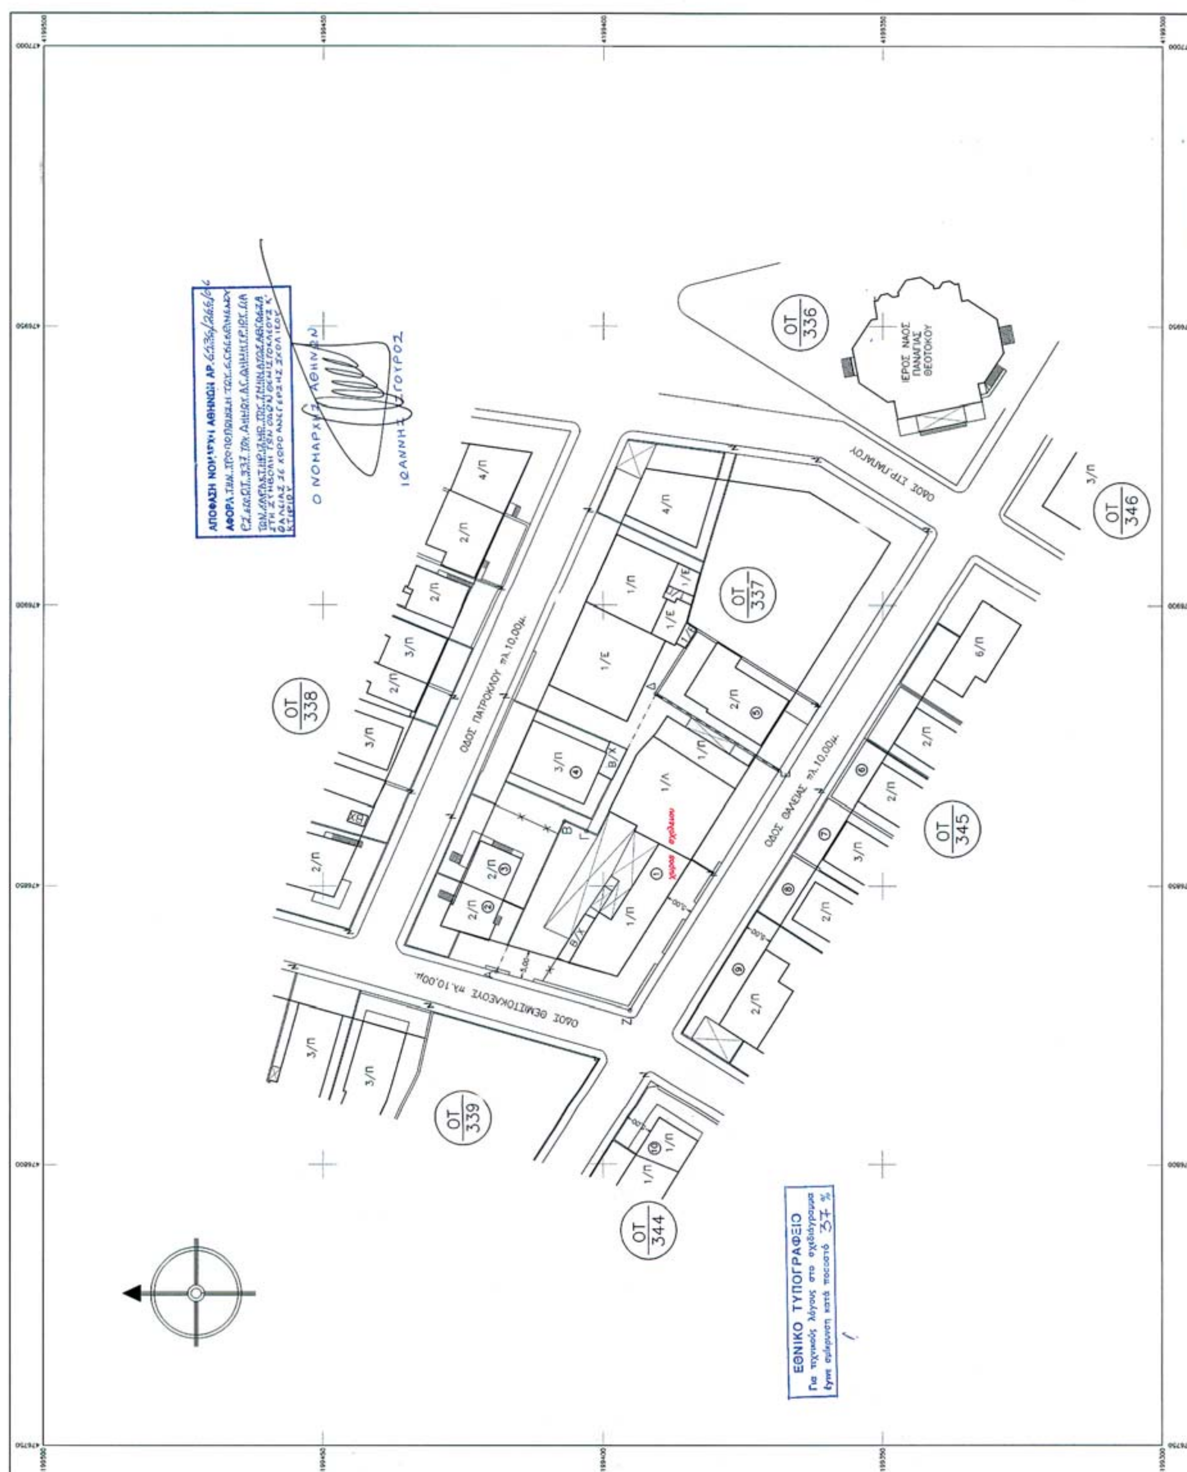
ΟΤ 336
ΟΤ 337
ΟΤ 338
ΟΤ 339
ΟΤ 344
ΟΤ 345
ΟΤ 346
ΙΕΡΟΣ ΝΑΟΣ ΠΑΝΑΓΙΑΣ ΘΕΟΤΟΚΟΥ
ΟΔΟΣ ΠΑΤΡΟΚΛΟΥ πλ.10,00μ.
ΟΔΟΣ ΘΕΜΙΣΤΟΚΛΕΟΥΣ πλ.10,00μ.
ΕΘΝΙΚΟ ΤΥΠΟΓΡΑΦΕΙΟ
Για τεχνικούς λόγους στο σχεδιάγραμμα έγινε σμίκρυνση κατά ποσοστό 37 %

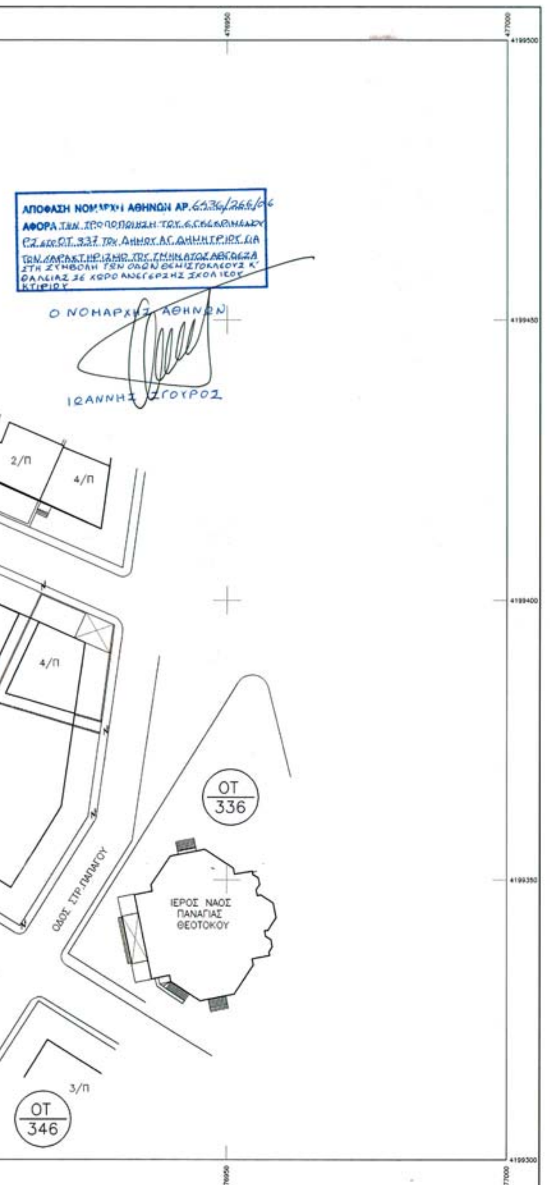

ΚΤΗΜΑΤΟΛΟΓΙΚΟΣ ΠΙΝΑΚΑΣ ΠΙΘΑΝΩΝ ΙΔΙΟΚΤΗΤΩΝ ΠΟΥ ΘΙΓΟΝΤΑΙ ΕΜΜΕΣΑ ΑΠΟ ΤΗΝ ΤΡΟΠΟΠΟΙΗΣΗ

α/α	ΟΝΟΜΑΤΕΠΩΝΥΜΟ ΙΔΙΟΚΤΗΤΗ	ΔΙΕΥΘΥΝΣΗ ΙΔΙΟΚΤΗΤΗ
2	ΛΙΖΑΣ ΙΩΑΝΝΗΣ ΛΙΖΑ ΓΕΩΡΓΙΑ ΛΙΖΑΣ ΘΕΟΔΩΡΟΣ	ΠΑΤΡΟΚΛΟΥ 11–ΑΓΙΟΣ ΔΗΜΗΤΡΙΟΣ–Τ.Κ. 17343 ΠΑΤΡΟΚΛΟΥ 11–ΑΓΙΟΣ ΔΗΜΗΤΡΙΟΣ–Τ.Κ. 17343 ΓΟΥΝΑΡΗ 22–ΕΛΛΗΝΙΚΟ–Τ.Κ. 16777
3	ΚΩΝΣΤΑΝΤΟΠΟΥΛΟΣ ΣΤΑΥΡΟΣ ΚΩΝΣΤΑΝΤΟΠΟΥΛΟΣ ΑΝΤΩΝΙΟΣ ΚΑΤΣΑΡΙΔΗ ΚΩΝΣΤΑΝΤΙΝΑ	ΠΑΤΡΟΚΛΟΥ 9–ΑΓΙΟΣ ΔΗΜΗΤΡΙΟΣ–Τ.Κ. 17343 ΑΝΑΛΗΨΕΩΣ 56–58–ΒΥΡΩΝΑΣ–Τ.Κ. 16231 25ης ΜΑΡΤΙΟΥ 16–ΒΥΡΩΝΑΣ–Τ.Κ. 16233
4	ΠΑΤΡΑΣ ΙΩΑΝΝΗΣ ΠΑΤΡΑΣ ΚΩΝΣΤΑΝΤΙΝΟΣ ΠΑΤΡΑΣ ΔΙΟΝΥΣΙΟΣ	ΠΑΤΡΟΚΛΟΥ 7–ΑΓΙΟΣ ΔΗΜΗΤΡΙΟΣ–Τ.Κ. 17343 ΠΑΤΡΟΚΛΟΥ 7–ΑΓΙΟΣ ΔΗΜΗΤΡΙΟΣ–Τ.Κ. 17343 ΠΑΤΡΟΚΛΟΥ 7–ΑΓΙΟΣ ΔΗΜΗΤΡΙΟΣ–Τ.Κ. 17343
5	ΠΑΝΤΕΛΑΚΗΣ ΝΕΙΛΟΣ ΠΑΝΤΕΛΑΚΗ ΑΙΚΑΤΕΡΙΝΗ	ΘΑΛΕΙΑΣ 8–ΑΓΙΟΣ ΔΗΜΗΤΡΙΟΣ–Τ.Κ. 17343 ΝΙΚΗΤΑΡΑ 10–ΔΑΦΝΗ–Τ.Κ. 17243
6	ΠΑΠΕΥΑΓΓΕΛΟΥ ΒΑΣΙΛΙΚΗ ΔΑΛΛΑ ΜΑΡΙΑ ΔΑΛΛΑΣ ΑΝΑΣΤΑΣΙΟΣ	ΘΑΛΕΙΑΣ 11–ΑΓΙΟΣ ΔΗΜΗΤΡΙΟΣ–Τ.Κ. 17343 ΘΑΛΕΙΑΣ 11–ΑΓΙΟΣ ΔΗΜΗΤΡΙΟΣ–Τ.Κ. 17343 ΘΑΛΕΙΑΣ 11–ΑΓΙΟΣ ΔΗΜΗΤΡΙΟΣ–Τ.Κ. 17343
7	ΔΙΑΧΕΙΡΙΣΤΗΣ ΚΤΙΡΙΟΥ	ΘΑΛΕΙΑΣ 13–ΑΓΙΟΣ ΔΗΜΗΤΡΙΟΣ–Τ.Κ. 17343
8	ΔΙΑΧΕΙΡΙΣΤΗΣ ΚΤΙΡΙΟΥ	ΘΑΛΕΙΑΣ 15–ΑΓΙΟΣ ΔΗΜΗΤΡΙΟΣ–Τ.Κ. 17343
9	ΜΑΛΛΙΟΥ ΧΡΥΣΟΥΛΑ	ΘΕΜΙΣΤΟΚΛΕΟΥΣ 19–ΑΓΙΟΣ ΔΗΜΗΤΡΙΟΣ–Τ.Κ. 17343
10	ΚΟΡΙΜΕΝΤΖΑ ΜΑΡΙΑ	ΘΕΜΙΣΤΟΚΛΕΟΥΣ 20–ΑΓΙΟΣ ΔΗΜΗΤΡΙΟΣ–Τ.Κ. 17343

ΚΤΗΜΑΤΟΛΟΓΙΚΟΣ ΠΙΝΑΚΑΣ ΠΙΘΑΝΩΝ ΙΔΙΟΚΤΗΤΩΝ ΠΟΥ ΘΙΓΟΝΤΑΙ ΑΜΕΣΑ ΑΠΟ ΤΗΝ ΤΡΟΠΟΠΟΙΗΣΗ

α/α	ΟΝΟΜΑΤΕΠΩΝΥΜΟ ΙΔΙΟΚΤΗΤΗ	ΔΙΕΥΘΥΝΣΗ ΙΔΙΟΚΤΗΤΗ
1	ΚΟΤΖΙΑΣ ΕΥΑΓΓΕΛΟΣ	ΜΟΥΤΑΛΑΣΚΗ 64 – ΝΕΑ ΙΩΝΙΑ – Τ.Κ. 14234

ΤΟΠΟΘΕΤΗΣΗ Ο.Γ. ΚΑΙ Ρ.Γ.


Οι Ο.Γ. και Ρ.Γ. τοποθετήθηκαν επι της καλως μορφωμενης και συμφωνα με το ρυμοτομικο σχεδιο.

ΒΕΒΑΙΩΣΗ ΔΗΜΑΡΧΟΥ

Ο Δημαρχος Αγιου Δημητριου βεβαιωνει οτι το παρον διαγραμμα ειναι αυτο που αναρτηθηκε και συνοδευει τις σχετικες αποφασεις του Δημοτικου Συμβουλιου.



Ο ΔΗΜΑΡΧΟΣ
ΠΑΝΤΕΛΗΣ ΕΙΡΗΝΑΚΗΣ

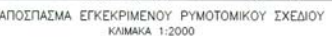


ΑΠΟΣΠΑΣΜΑ ΕΓΚΕΚΡΙΜΕΝΟΥ ΡΥΜΟΤΟΜΙΚΟΥ ΣΧΕΔΙΟΥ
ΚΛΙΜΑΚΑ 1:2000

ΟΡΟΙ ΔΟΜΗΣΗΣ

Δ/γμα 24-1-51, ΦΕΚ 35/28-1-51
Π = 10
Ε = 300
παρεκκλιση
Π = 6
Ε = 112,5
Οικοδομικο συστημα: πρωην Π.Ε.
Σ.Δ. = 1,40
Υψος, οροφοι, καλυψη: ως ΓΟΚ 85
οπως τροποποιηθηκε και ισχυει σημερα

	ΔΗΜΟΣ ΑΓΙΟΥ ΔΗΜΗΤΡΙΟΥ **ΤΕΧΝΙΚΗ ΥΠΗΡΕΣΙΑ**
ΕΡΓΟ	ΤΡΟΠΟΠΟΙΗΣΗ ΤΟΥ ΕΓΚΕΚΡ. ΡΥΜΟΤ. ΣΧΕΔΙΟΥ – ΧΑΡΑΚΤΗΡΙΣΜΟΣ ΤΟΥ ΤΜΗΜΑΤΟΣ Α.Β.Γ.Δ.Ε.Ζ.Α ΤΟΥ Ο.Τ. 337 ΤΟΥ ΔΗΜΟΥ ΑΓΙΟΥ ΔΗΜΗΤΡΙΟΥ ΣΕ ΧΩΡΟ ΑΝΕΓΕΡΣΗΣ ΣΧΟΛΕΙΟΥ.
ΘΕΣΗ	ΔΗΜΟΣ ΑΓΙΟΥ ΔΗΜΗΤΡΙΟΥ – Ο.Τ. 337
ΘΕΜΑ	ΤΟΠΟΓΡΑΦΙΚΟ–ΚΤΗΜΑΤΟΓΡΑΦΙΚΟ ΔΙΑΓΡΑΜΜΑ
ΚΛΙΜΑΚΑ : 1:500	**ΗΜΕΡΟΜΗΝΙΑ** : ΔΕΚΕΜΒΡΙΟΣ 2005
Η ΣΥΝΤΑΞΑΣΑ	**Ο ΔΙΕΥΘΥΝΤΗΣ Τ.Υ.**

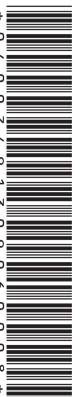
0400749130906000 8